



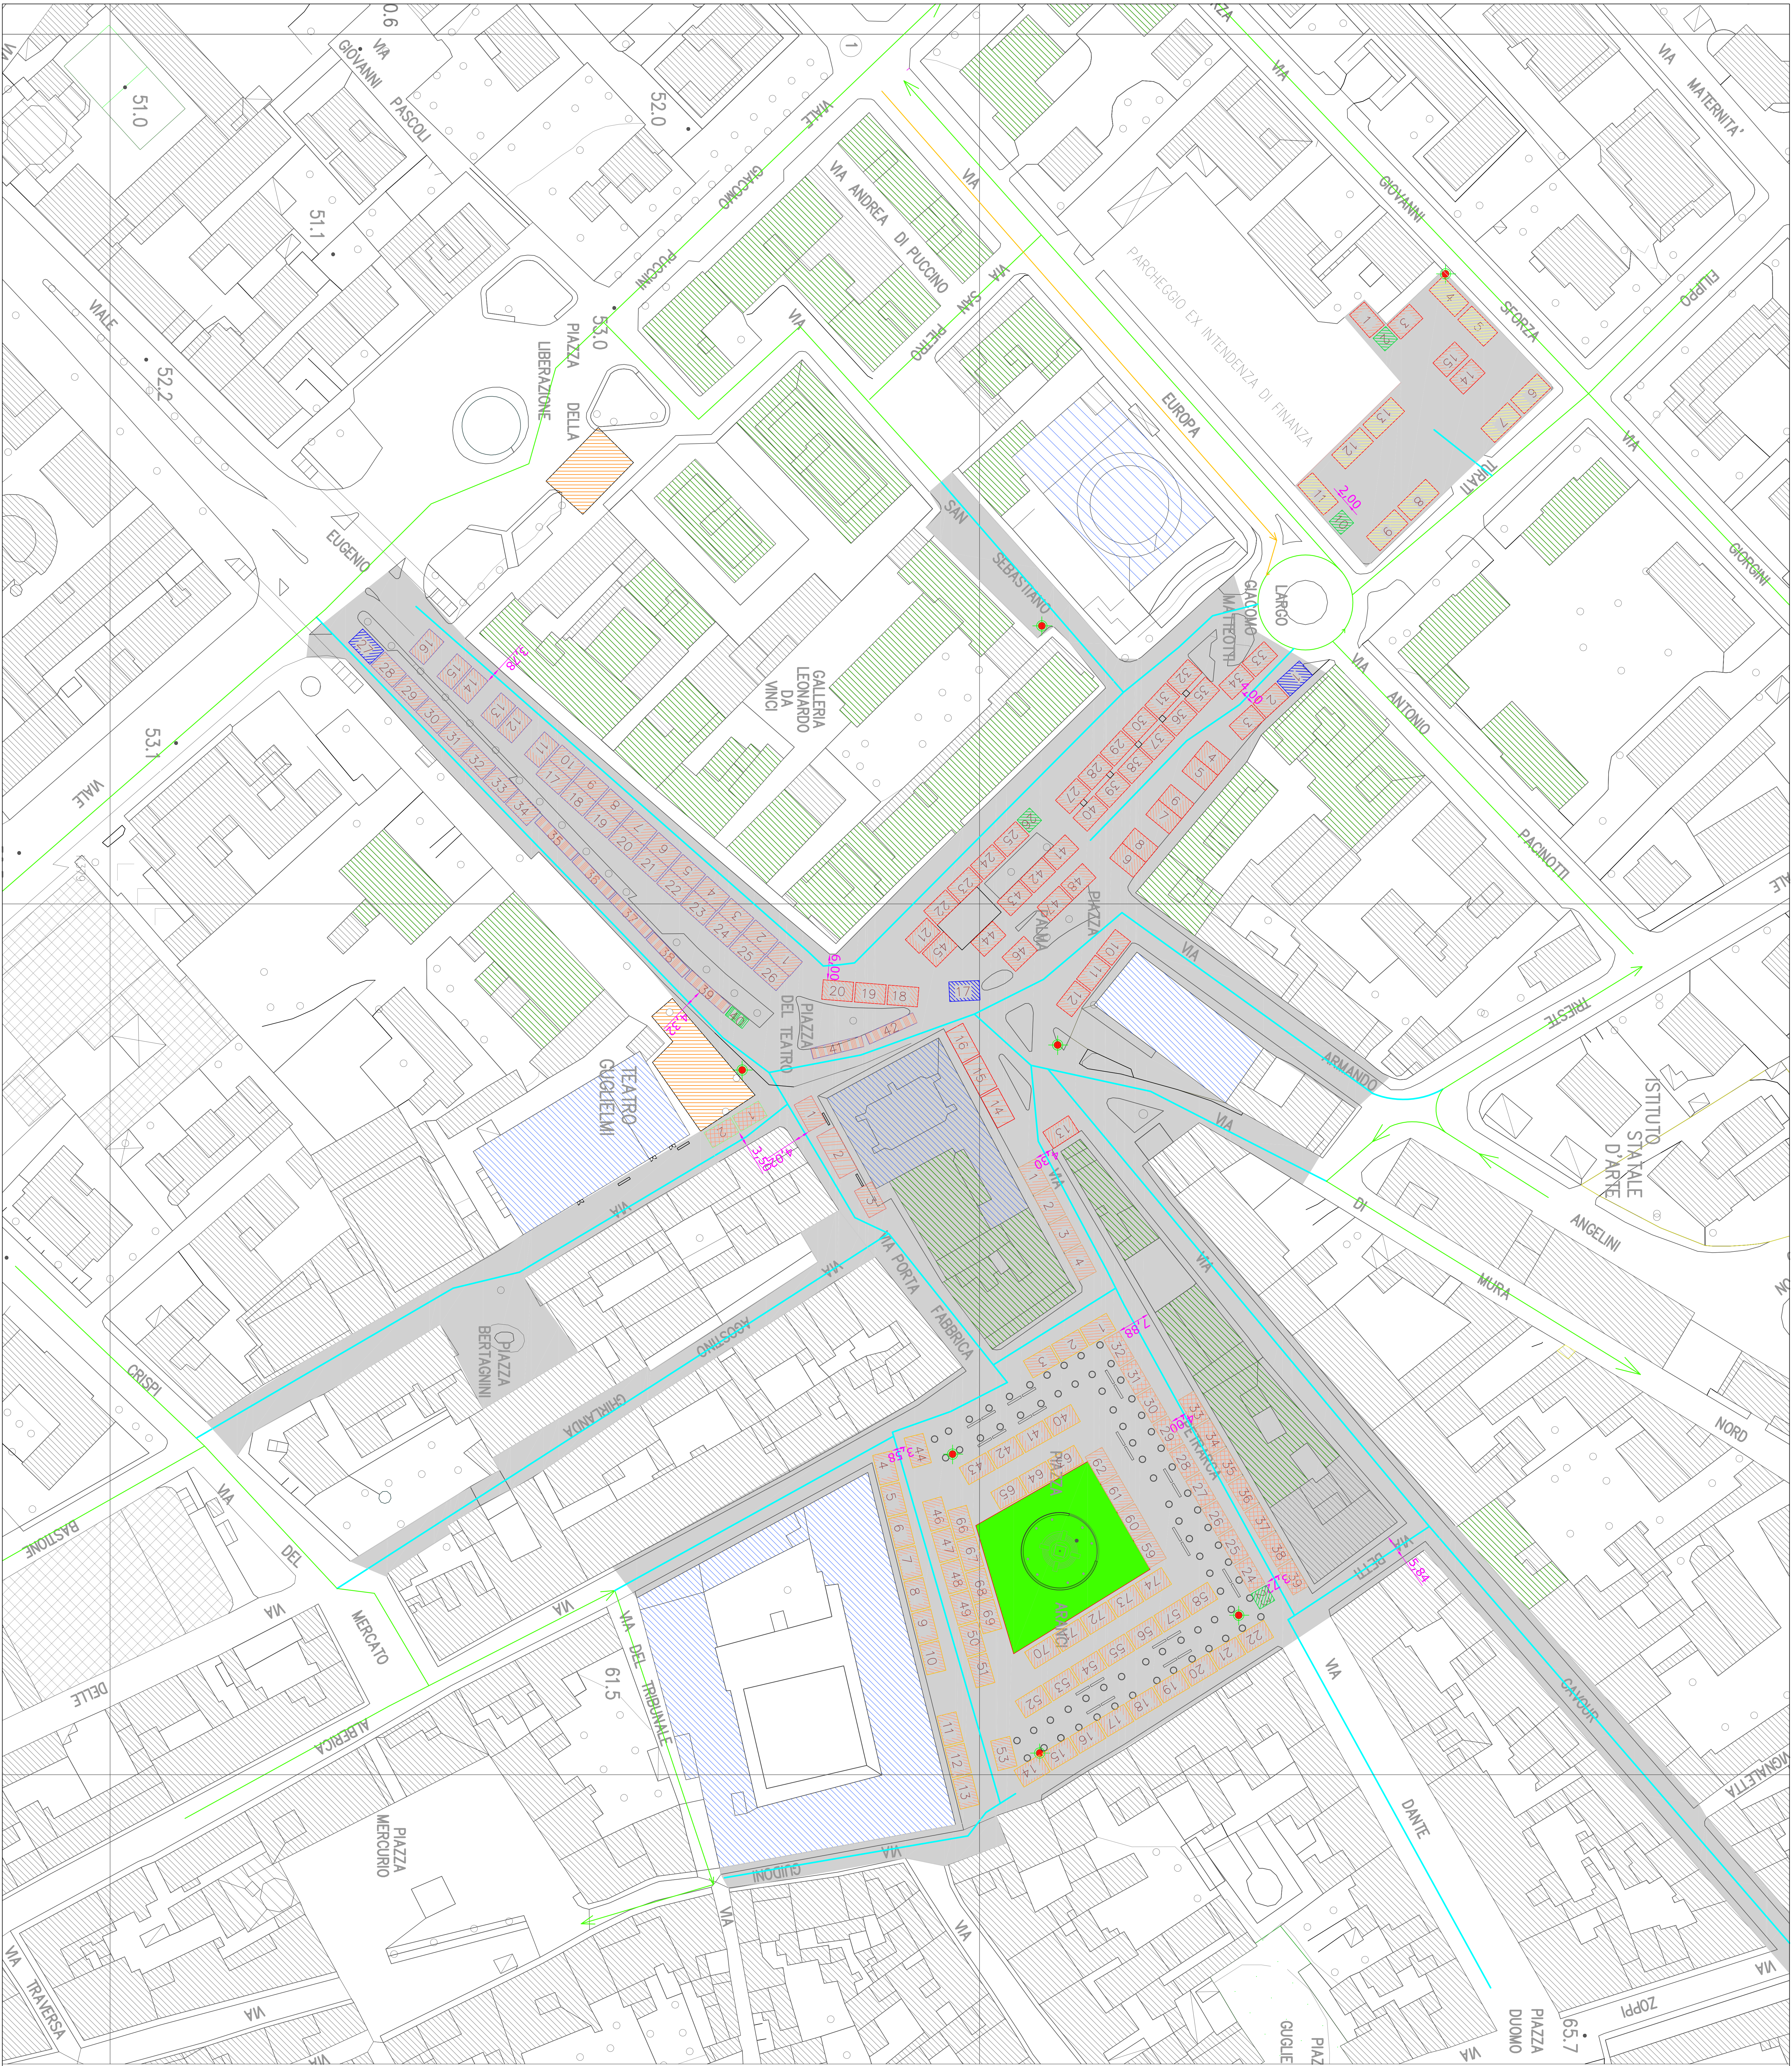

NUMERO STALLI: 191	
Via Petrarca:	4
Piazza Aranci:	74
Via Bastione:	2
Largo Matteotti/Palma:	48
Via E. Chiesa:	42
Via Porta Fabbrica:	3
P. Ex Intendenza:	15
Totale stalli:	188

LEGENDA	
Dimensioni massime degli stalli 8.50/9.00 4.50	Stalli generi alimentari
7.00 4.50	Stalli ordinari
7.00 4.00	Stalli a profondità ridotta
8.00 4.50	Stalli maggiori
11.00 4.50	Stallo maxi
12.00 2.50	Stalli furgone—banco
Stalli diversamente abili	
Stalli produttori	
Area di attesa piano di Protezione Civile	
Aree di attesa	
Edifici Strategici	
Edifici con h. antincendio ≥ 12 m. Idranti	
strade aperte al traffico	
viabilità mezzi autorizzati	
viabilità di sicurezza	

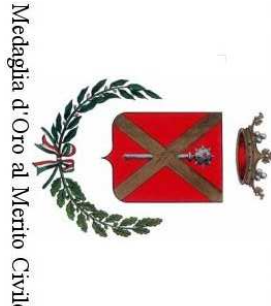

COMUNE DI MASSA

SCHEMA DI EMERGENZA PER NUOVA
COLLOCAZIONE DEL MERCATO SETTIMANALE IN
CENTRO CITTA'

Mercato Massa Centro Città

Scala 1:500

PROGETTISTI
Dott. Ing. Fernando Della Pina
Geom. Antonio Bennati
Geom. Giampaolo Cerrulli

COLLABORATORI
As. Sc. Andrea Ceccarelli
Dott.ssa Lara Failla
Katia Vanelli

Data : SETTEMBRE 2015

Revisions:

- AVOLA

